




System FURADO-F PAKETVORSCHLAG 1 ALS KALKULATIONSGRUNDLAGE

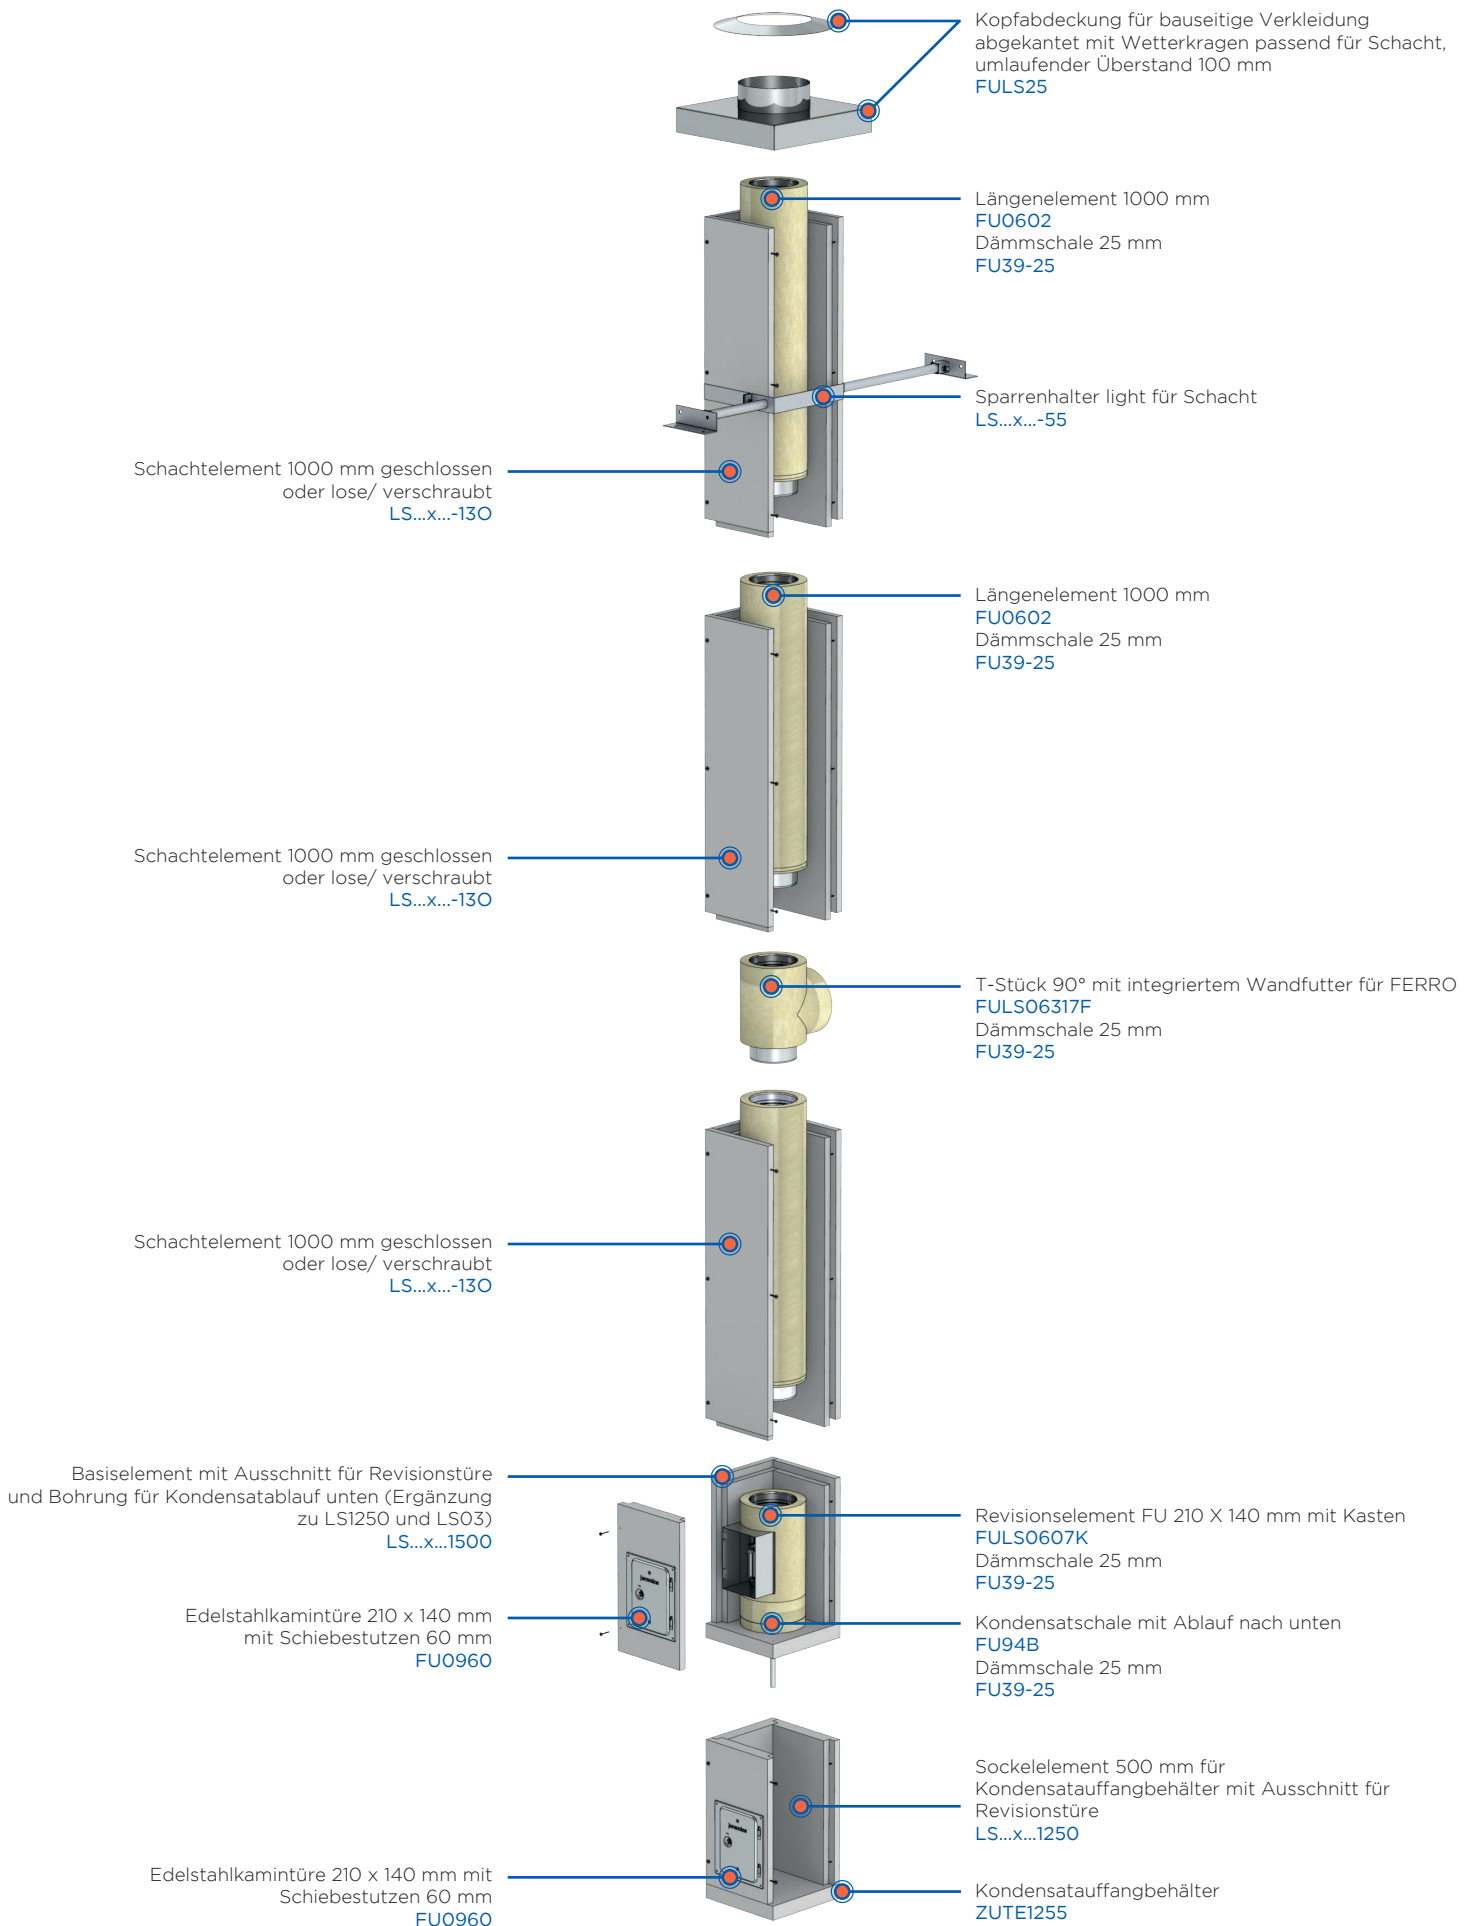

AUSFÜHRUNG SCHACHT ÜBER DACH

HÖHE	SYSTEM	Ø 130	Ø 150	Ø 160	Ø 180	Ø 200
5 m	Rgr. EW-FU	1.102,00 €	1.203,00 €	1.287,00 €	1.402,00 €	1.518,00 €
	Rgr. Schacht	1.437,00 €	1.458,00 €	1.487,00 €	1.529,00 €	1.629,00 €
	Gesamt	2.539,00 €	2.661,00 €	2.774,00 €	2.931,00 €	3.147,00 €
6 m	Rgr. EW-FU	1.195,00 €	1.306,00 €	1.401,00 €	1.526,00 €	1.656,00 €
	Rgr. Schacht	1.610,00 €	1.634,00 €	1.664,00 €	1.709,00 €	1.837,00 €
	Gesamt	2.805,00 €	2.940,00 €	3.065,00 €	3.235,00 €	3.493,00 €
7 m	Rgr. EW-FU	1.288,00 €	1.409,00 €	1.515,00 €	1.650,00 €	1.794,00 €
	Rgr. Schacht	1.842,00 €	1.868,00 €	1.906,00 €	1.957,00 €	2.111,00 €
	Gesamt	3.130,00 €	3.277,00 €	3.421,00 €	3.607,00 €	3.905,00 €
8 m	Rgr. EW-FU	1.381,00 €	1.512,00 €	1.629,00 €	1.774,00 €	1.932,00 €
	Rgr. Schacht	1.956,00 €	1.986,00 €	2.018,00 €	2.069,00 €	2.253,00 €
	Gesamt	3.337,00 €	3.498,00 €	3.647,00 €	3.843,00 €	4.185,00 €
9 m	Rgr. EW-FU	1.474,00 €	1.615,00 €	1.743,00 €	1.898,00 €	2.070,00 €
	Rgr. Schacht	2.155,00 €	2.188,00 €	2.224,00 €	2.280,00 €	2.502,00 €
	Gesamt	3.629,00 €	3.803,00 €	3.967,00 €	4.178,00 €	4.572,00 €
10 m	Rgr. EW-FU	1.567,00 €	1.718,00 €	1.857,00 €	2.022,00 €	2.208,00 €
	Rgr. Schacht	2.340,00 €	2.376,00 €	2.413,00 €	2.472,00 €	2.722,00 €
	Gesamt	3.907,00 €	4.094,00 €	4.270,00 €	4.494,00 €	4.930,00 €
11 m	Rgr. EW-FU	1.660,00 €	1.821,00 €	1.971,00 €	2.146,00 €	2.346,00 €
	Rgr. Schacht	2.513,00 €	2.552,00 €	2.590,00 €	2.652,00 €	2.930,00 €
	Gesamt	4.173,00 €	4.373,00 €	4.561,00 €	4.798,00 €	5.276,00 €
12 m	Rgr. EW-FU	1.785,00 €	1.958,00 €	2.120,00 €	2.308,00 €	2.523,00 €
	Rgr. Schacht	2.686,00 €	2.728,00 €	2.767,00 €	2.832,00 €	3.138,00 €
	Gesamt	4.471,00 €	4.686,00 €	4.887,00 €	5.140,00 €	5.661,00 €
13 m	Rgr. EW-FU	1.878,00 €	2.061,00 €	2.234,00 €	2.432,00 €	2.661,00 €
	Rgr. Schacht	2.859,00 €	2.904,00 €	2.944,00 €	3.012,00 €	3.346,00 €
	Gesamt	4.737,00 €	4.965,00 €	5.178,00 €	5.444,00 €	6.007,00 €
14 m	Rgr. EW-FU	1.971,00 €	2.164,00 €	2.348,00 €	2.556,00 €	2.799,00 €
	Rgr. Schacht	3.032,00 €	3.080,00 €	3.121,00 €	3.192,00 €	3.554,00 €
	Gesamt	5.003,00 €	5.244,00 €	5.469,00 €	5.748,00 €	6.353,00 €
15 m	Rgr. EW-FU	2.052,00 €	2.256,00 €	2.453,00 €	2.671,00 €	2.933,00 €
	Rgr. Schacht	3.205,00 €	3.256,00 €	3.298,00 €	3.372,00 €	3.762,00 €
	Gesamt	5.257,00 €	5.512,00 €	5.751,00 €	6.043,00 €	6.695,00 €

DIE KAMINANLAGEN BEINHALTEN:

1 Stk.	LS...x...-1250	Sockelelement 500 mm für Kondensatauffangbehälter mit Ausschnitt für Revisionstüre
1 Stk.	LS...x...1500	Basiselement mit Ausschnitt für Revisionstüre und Bohrung für Kondensatablauf unten (Ergänzung zu LS1250)
X Stk.	LS...x...-130	Schachtelement 1000 mm lose / verschraubt
X Stk.	LS69-1	Kleber (Schlauch 1000 g)
2 Stk.	FU0960	Edelstahlkamintüre 210 x 140 mm mit Schiebestutzen 60 mm gerade inkl. Kamintürenschlüssel
1 Stk.	FU94B	Kondensatschale mit 1/2" Nippel Ablauf nach unten
1 Stk.	FU39-25	Dämmschale / Stärke 25 mm Länge 1000 mm
1 Stk.	FULS0607K	Revisionselement FU 210 X 140 mm mit Kasten
1 Stk.	FU39-25	Dämmschale / Stärke 25 mm Länge 1000 mm
1 Stk.	FULS06317F	T-Stück 90° mit integriertem Wandfutter für FERRO
1 Stk.	FU39-25	Dämmschale / Stärke 25 mm Länge 1000 mm
1 Stk.	FULS0607K	Revisionselement FU 210 X 140 mm mit Kasten (bis 600 °C / NI)
X Stk.	FU39-25	Dämmschale / Stärke 25 mm Länge 1000 mm
1 Stk.	LS...x...-55	Sparrenhalter light für Schacht
1 Stk.	FULS25	Kopfabdeckung für bauseitige Verkleidung abgekantet inkl. Wetterkragen passend für Schacht, Überstand umlaufend 100 mm